


Se va a construir una carretera horizontal de cota 32 m y de 4.2 m de ancho. El centro de la curva se encuentra en el punto P. El terraplén empleado tiene un intervalo de 3/1 y el desmorte de 2/1. Determinar los movimientos de tierra necesarios.

E 1:300

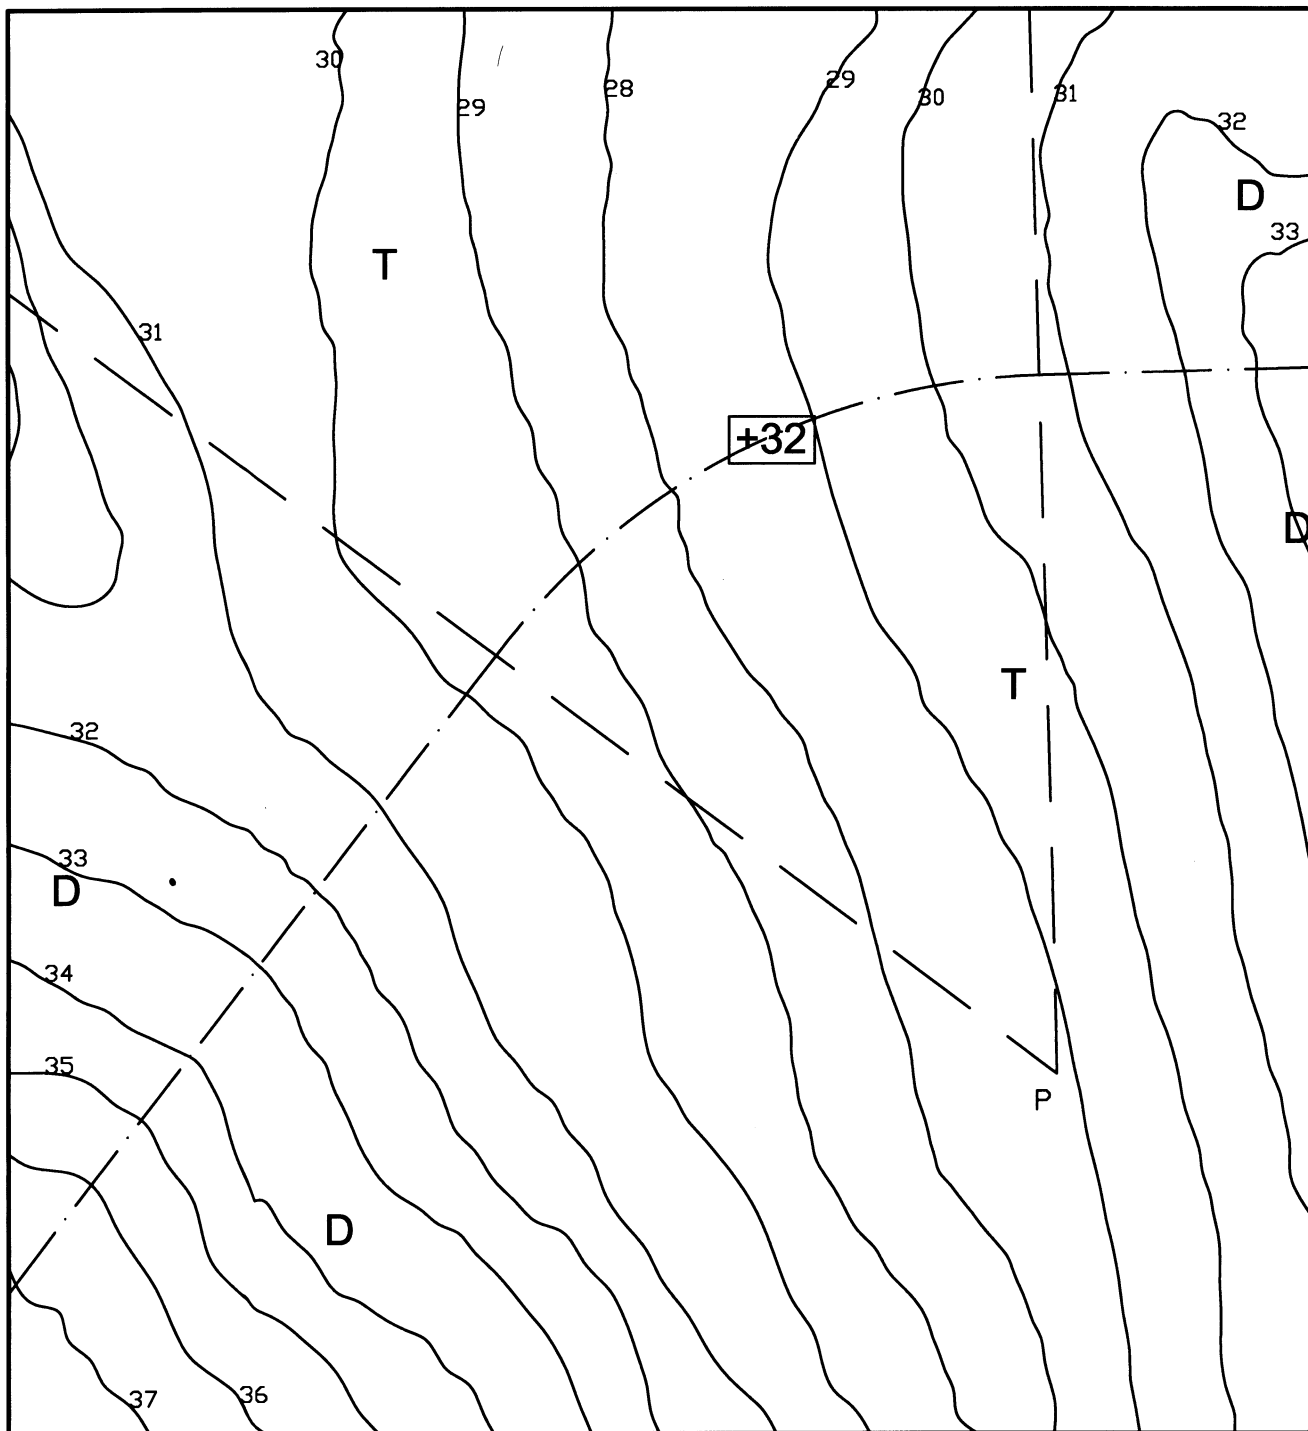

EJERCICIOS DE MOVIMIENTOS DE TIERRAS



E.T.S.I.A.
U.P.V

Fecha:

Apellidos, nombre:

Grupo:

EJ. M10